Salmsach
MST: 1:500

NORDEN

LEGENDE

- ABBRUCH BEST. KONSTRUKTION
- NEU KONSTRUKTION
- BESTEHENDE KONSTRUKTION

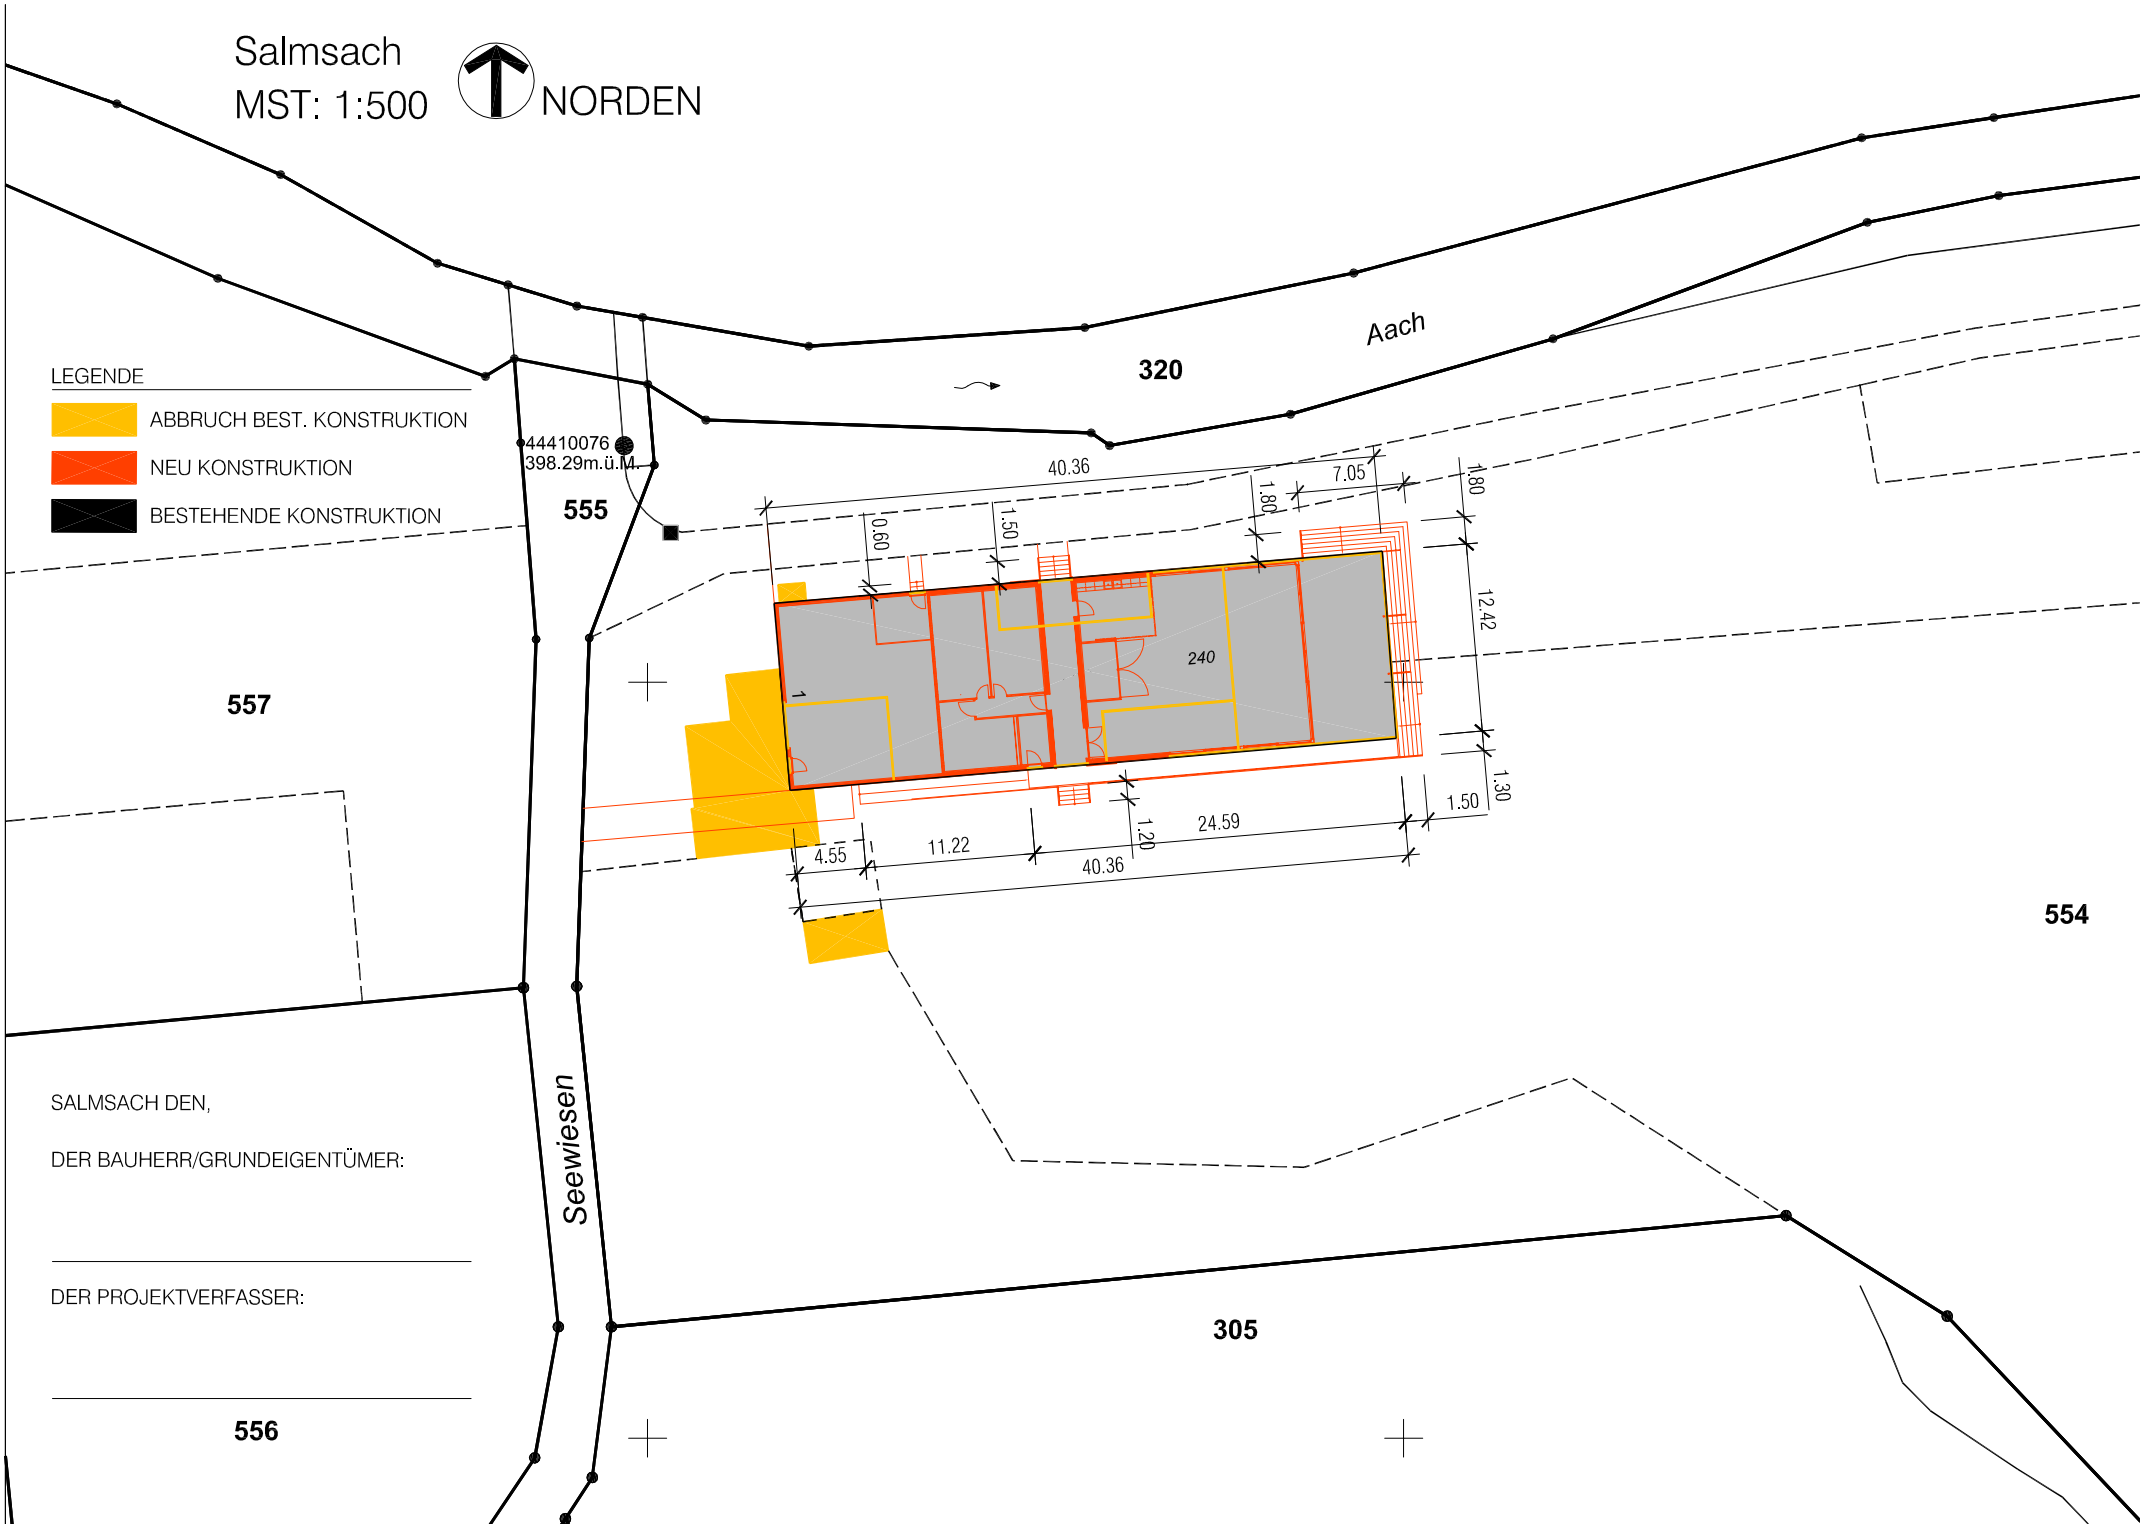

SALMSACH DEN,

DER BAUHERR/GRUNDEIGENTÜMER:

DER PROJEKTVERFASSER: