



Zonenplanänderung Bereinigung Kleinsiedlungen

1:2'000

Öffentliche Auflage vom bis

Von der Gemeindeversammlung beschlossen am

Der Gemeindepräsident Die Gemeindeschreiberin

Patrik Forrer

Nicole Haltinner

Vom Departement für Bau und Umwelt genehmigt mit

Entscheid Nr. vom

Vom Gemeinderat in Kraft gesetzt per


Stand der amtlichen Vermessung vom 14.11.2023

Projekt Nr. 0916.10

Format 63.0 x 29.7 Datei Zonenplanänderung.dwg

Änderung	Entwurf	gezeichnet	kontrolliert	Datum
	pde	skla		06.12.2023

Zonenplan bisher

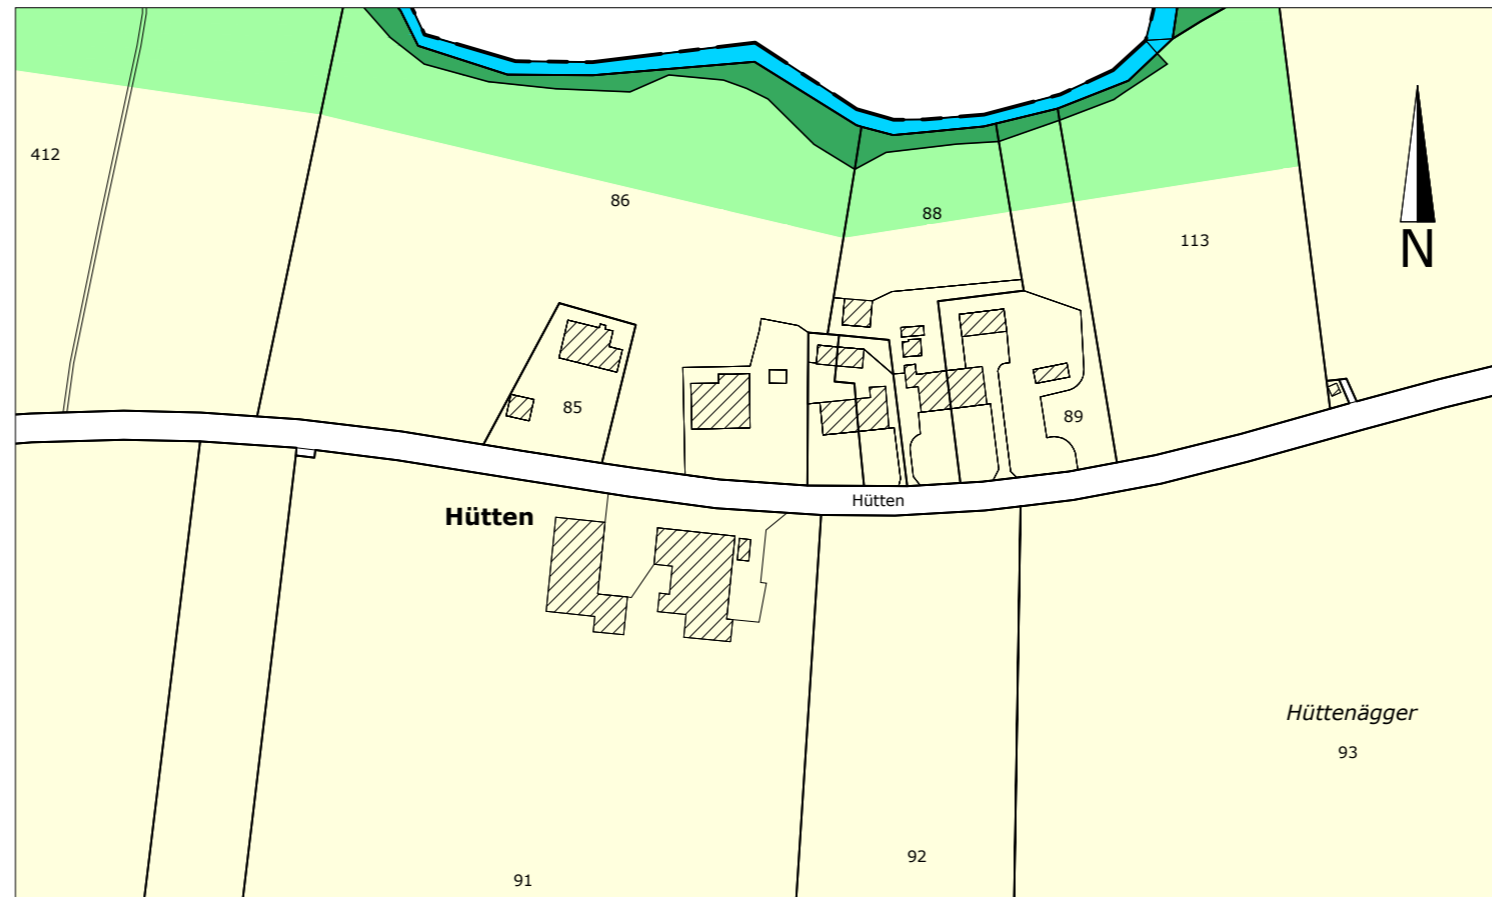

LANDWIRTSCHAFTSZONEN

Lw Landwirtschaftszone

SCHUTZZONEN

Ls Landschaftsschutzzone

INFORMATIONSIHALT

SaB Strassenfläche ausserhalb von Bauzonen

W Wald

Gw Gewässer

Zonenplan neu



LANDWIRTSCHAFTSZONEN

Lw Landwirtschaftszone

SCHUTZZONEN

Ls Landschaftsschutzzone

WEITERE NICHTBAUZONEN

Eh Erhaltungszone

INFORMATIONSIHALT

SaB Strassenfläche ausserhalb von Bauzonen

W Wald

Gw Gewässer